


## Grundstück Übersicht

Bauvorhaben Am Rotböhl 2 64331 WEITERSTADT Grundstückgröße 5600 m <sup>2</sup>	
	Bau-Aufnahme Außenanlage
Datum: 09.04.96	Gezeichnet: ca. 3.482 m <sup>2</sup>

## Ansicht von Süden

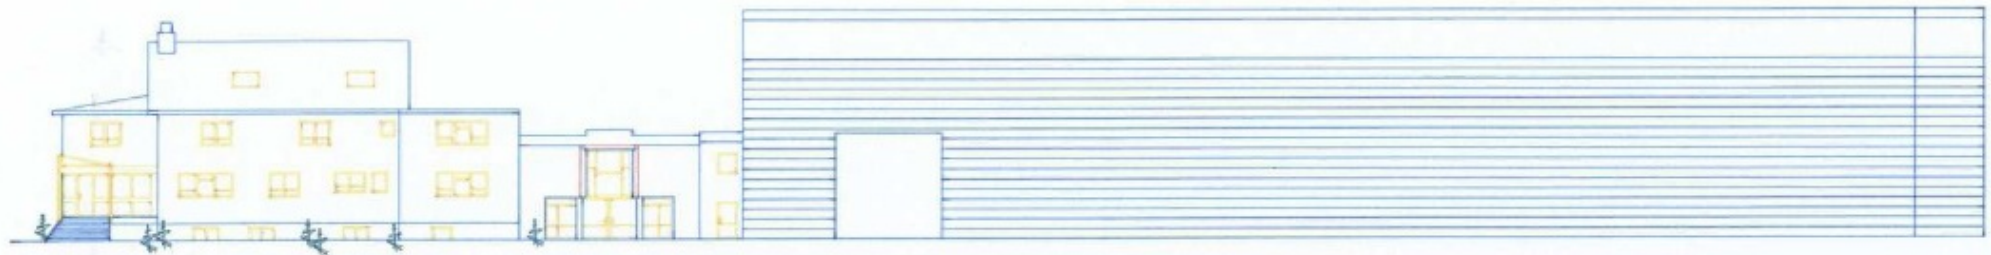

Bürogebäude

Ausstellungshalle

Hochlager- oder Produktionshalle

Bauvorhaben


Am Rotböhl 2 64331 WEITERSTADT

Maßstab:

Bau-Aufnahme  
Bürogebäude  
Ansicht von Süden

Datum:

Gezeichnet:

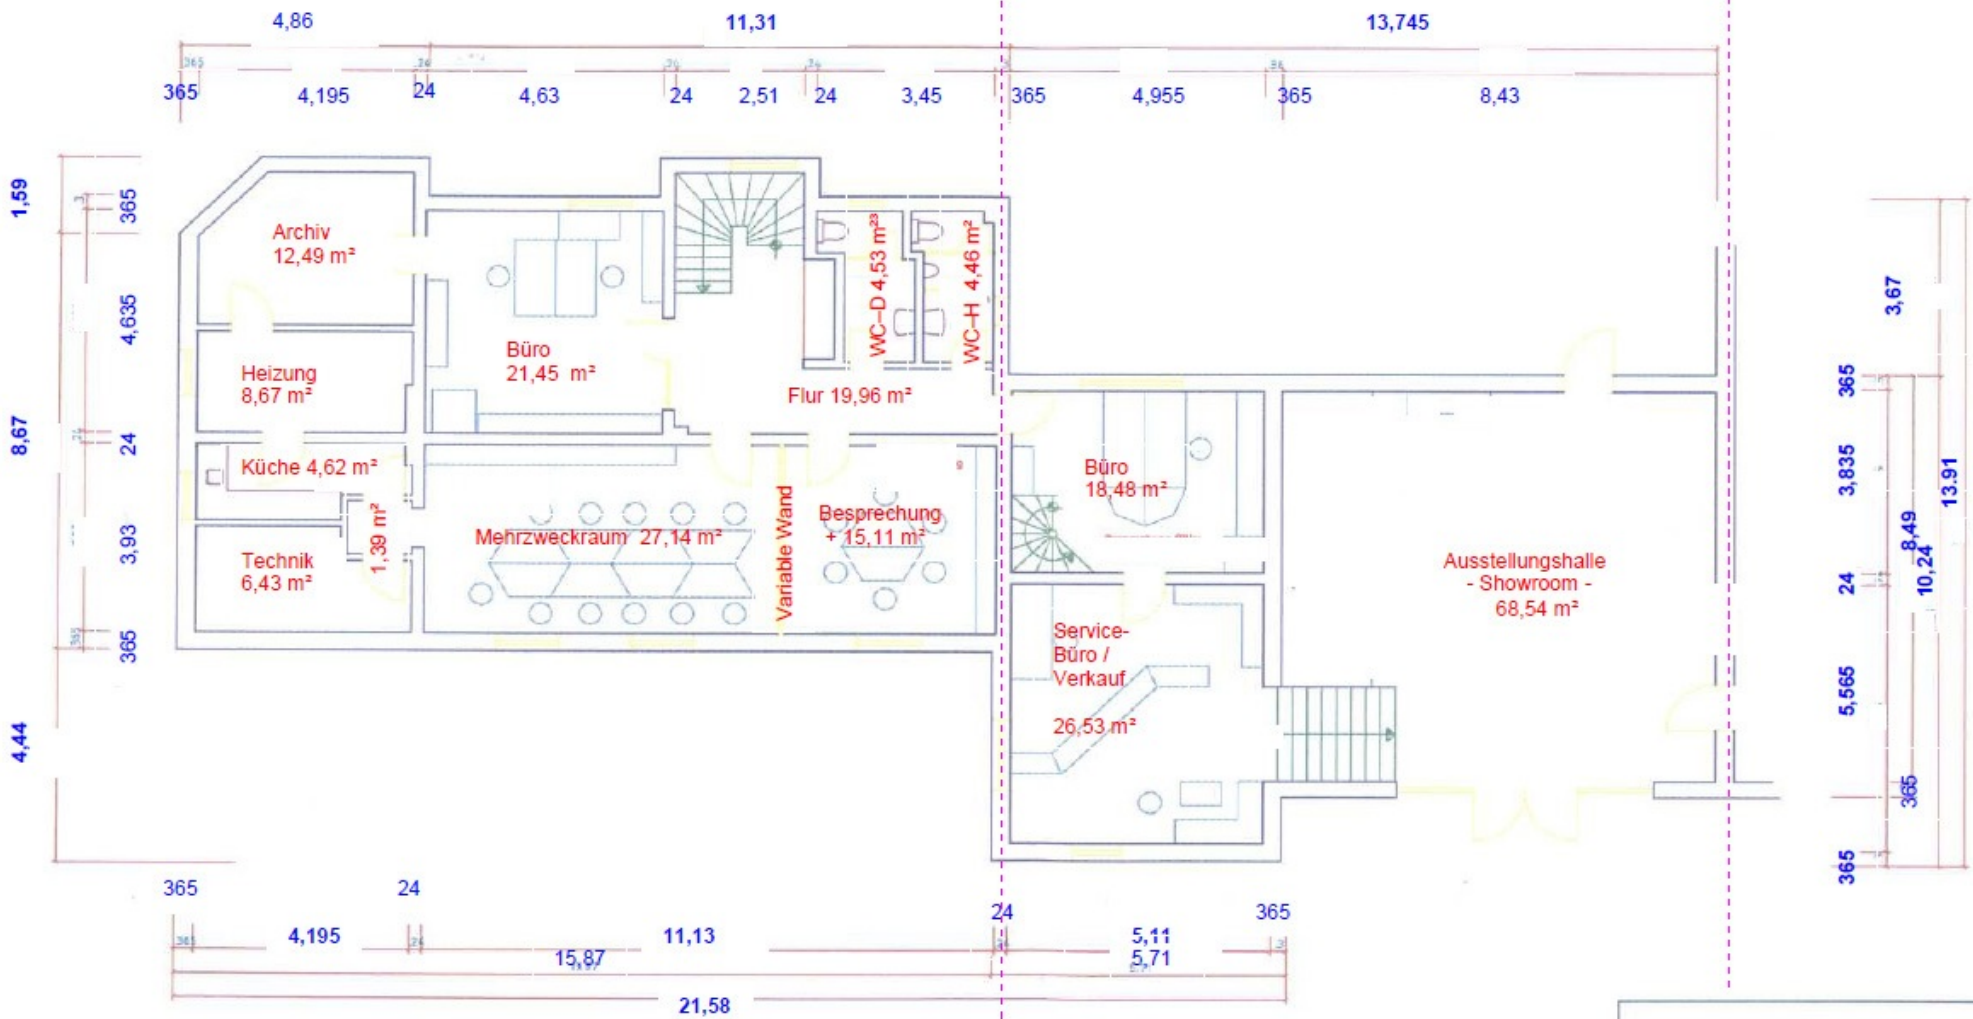


124,86 m<sup>2</sup> <<< Mögliche Trennung >>> 45,01 m<sup>2</sup> + 68,54 m<sup>2</sup> = 113,55 m<sup>2</sup>

## Untergeschoß Büro

### Bauvorhaben

Am Rotböhl 2 64331 WEITERSTADT  
- Maße sind am Bau zu überprüfen -

Maßstab:	Bau-Aufnahme Bürogebäude Untergeschoß 169,87 m <sup>2</sup>
Datum: 25.03.96	Gezeichnet: + 68,54 m <sup>2</sup>

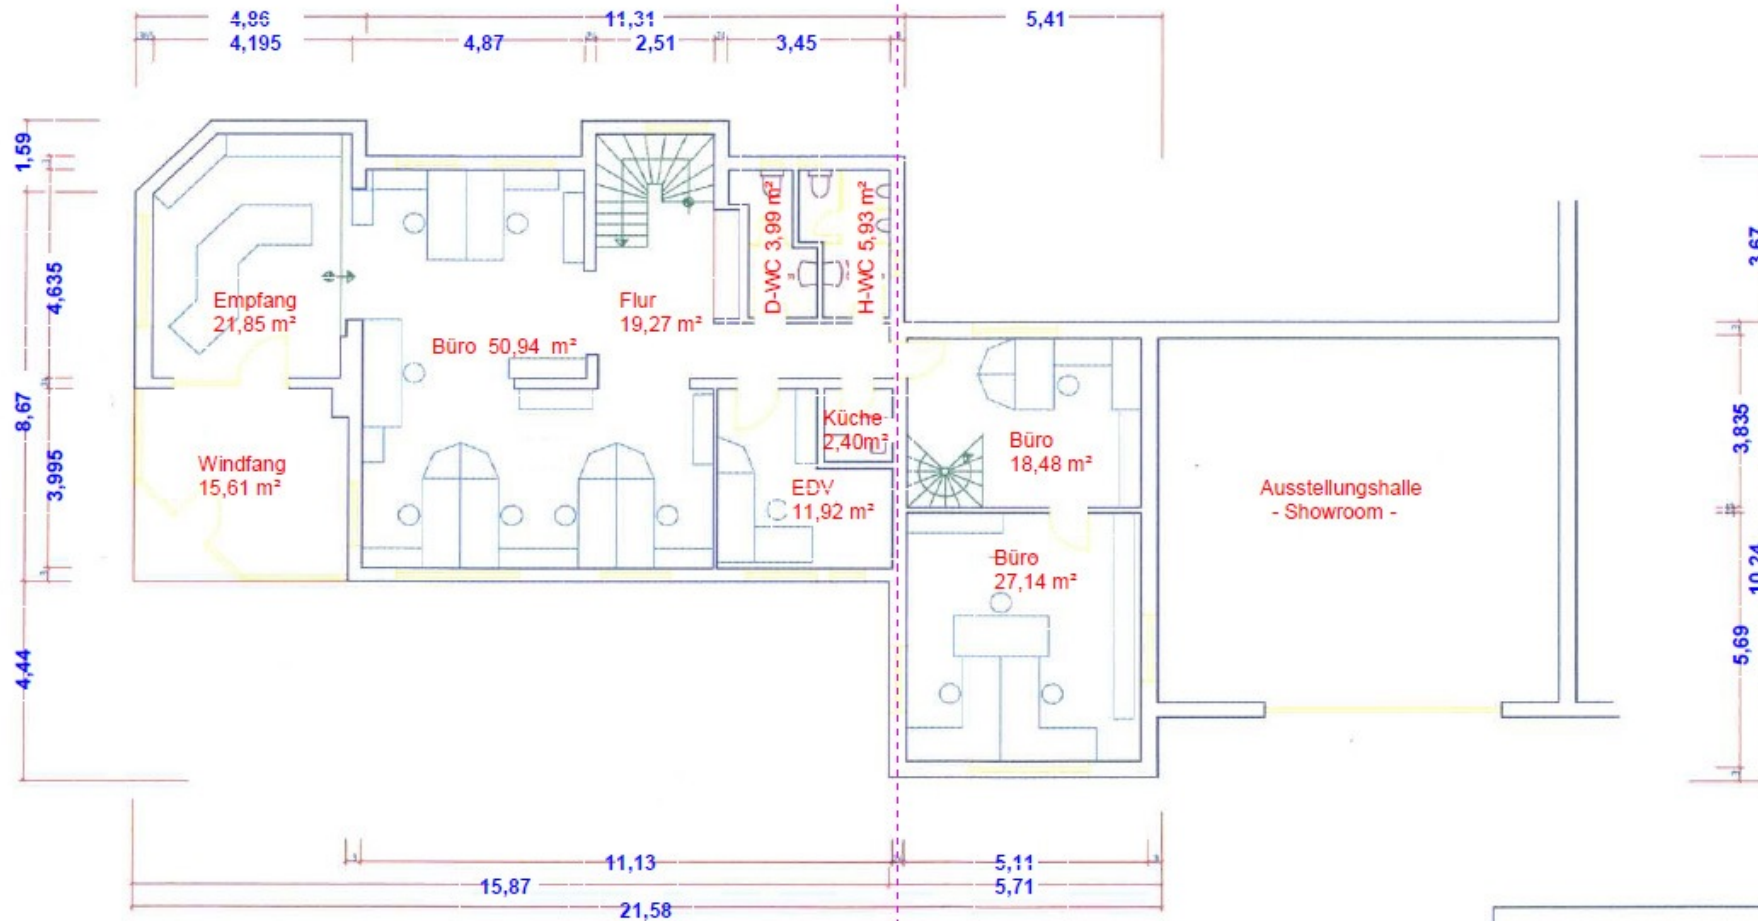

131,91 m<sup>2</sup>


<<< Mögliche Trennung >>>  
der Flächen

45,62 m<sup>2</sup>

## Erdgeschoß Büro


Bauvorhaben  
Am Rotböhl 2 64331 WEITERSTADT  
- Maße sind am Bau zu überprüfen -

Messstab:	Bau-Aufnahme Bürogebäude Erdgeschoß <u>177,53 m<sup>2</sup></u>
Datum: 04.03.98	Gezeichnet:

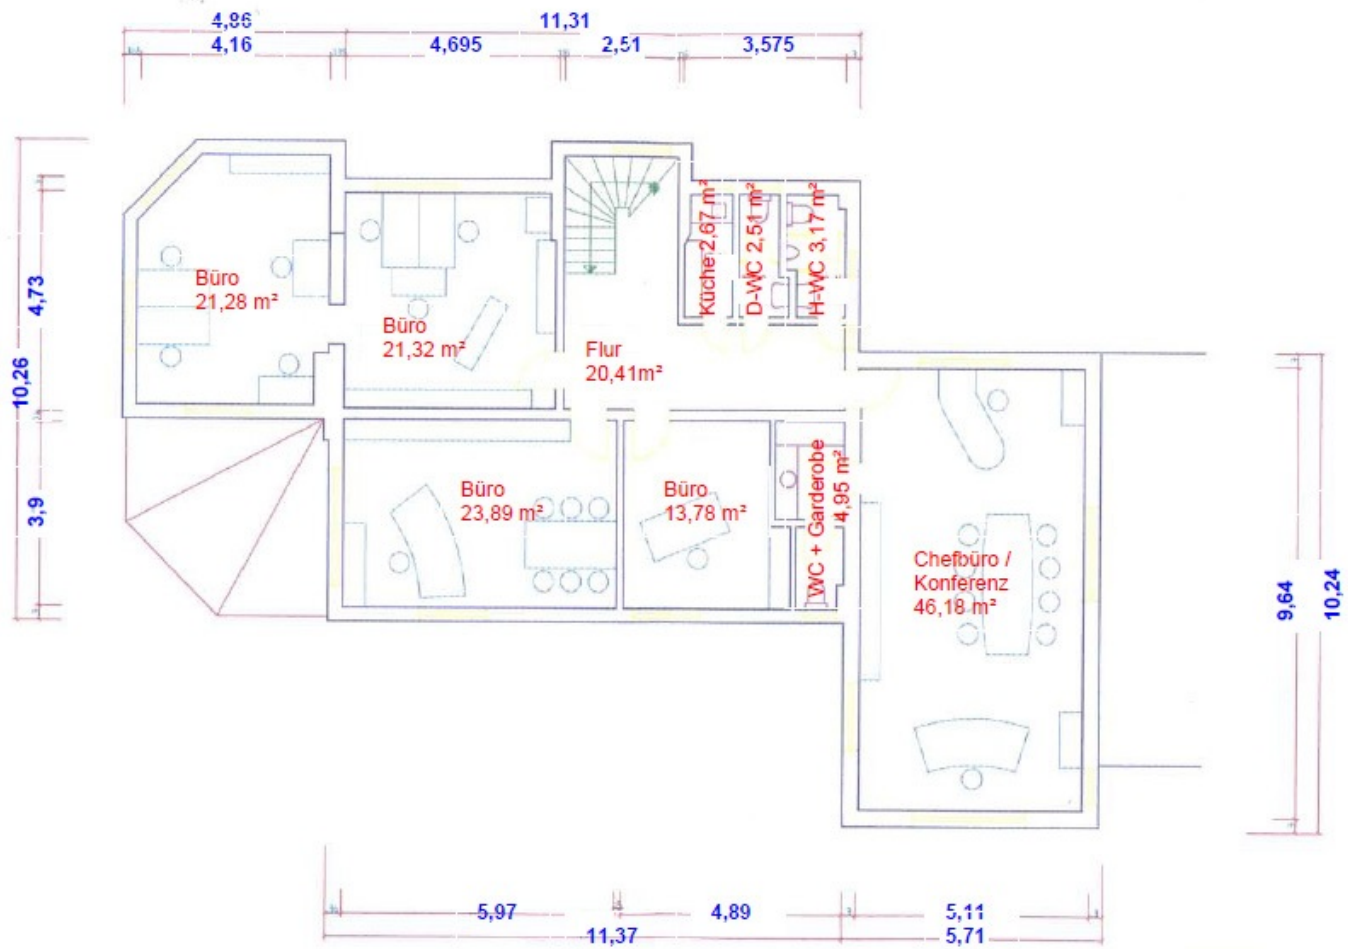


## Obergeschoß Büro

Bauvorhaben Am Rotböll 2 64331 WEITERSTADT - Maße sind am Bau zu überprüfen -	
Mafstab:	Bau-Aufnahme Bürogebäude Obergeschoß
Datum:	Gezeichnet: <b>160,16 m²</b>

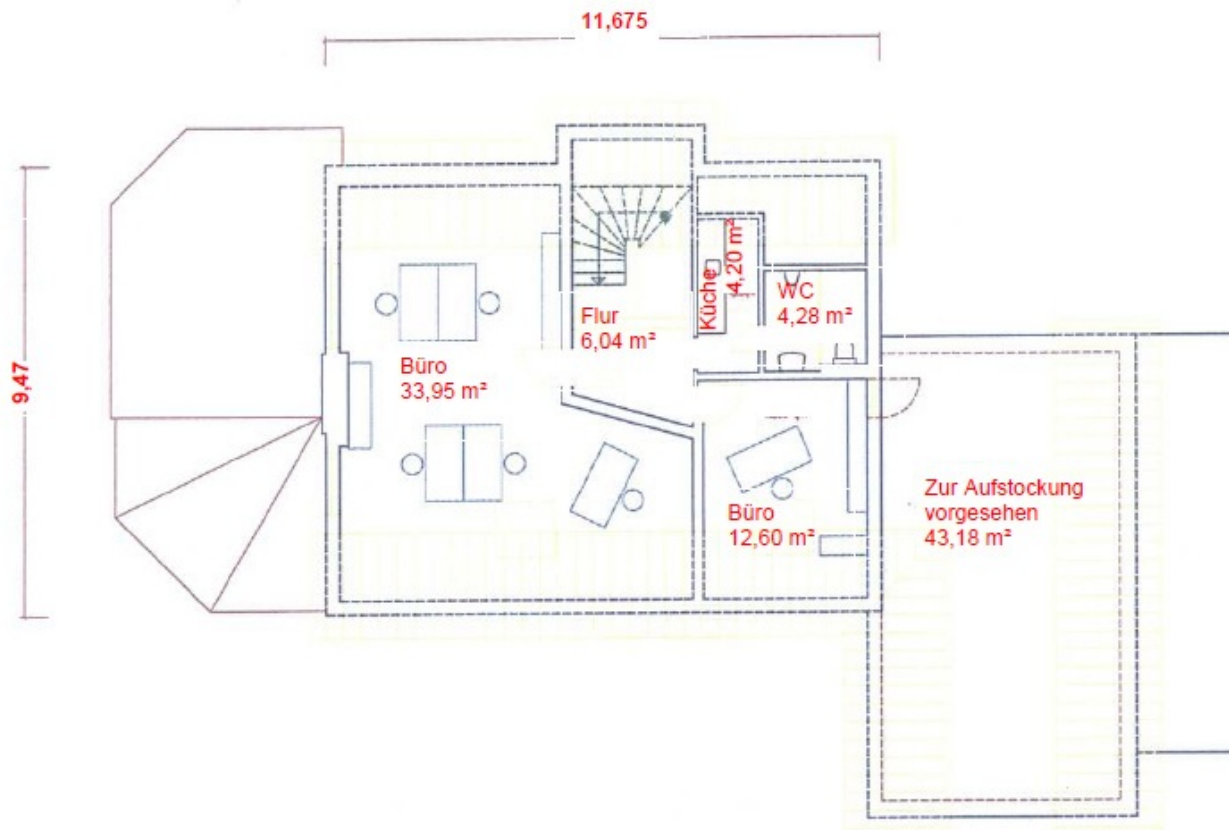


## Dachgeschoß Büro

Bauvorhaben	
Am Rotböhl 2 64331 WEITERSTADT - Maße sind am Bau zu überprüfen -	
Maßstab:	Bau-Aufnahme Bürogebäude Dachgeschoß 61,07 m <sup>2</sup>
Projektant:	Architekt:

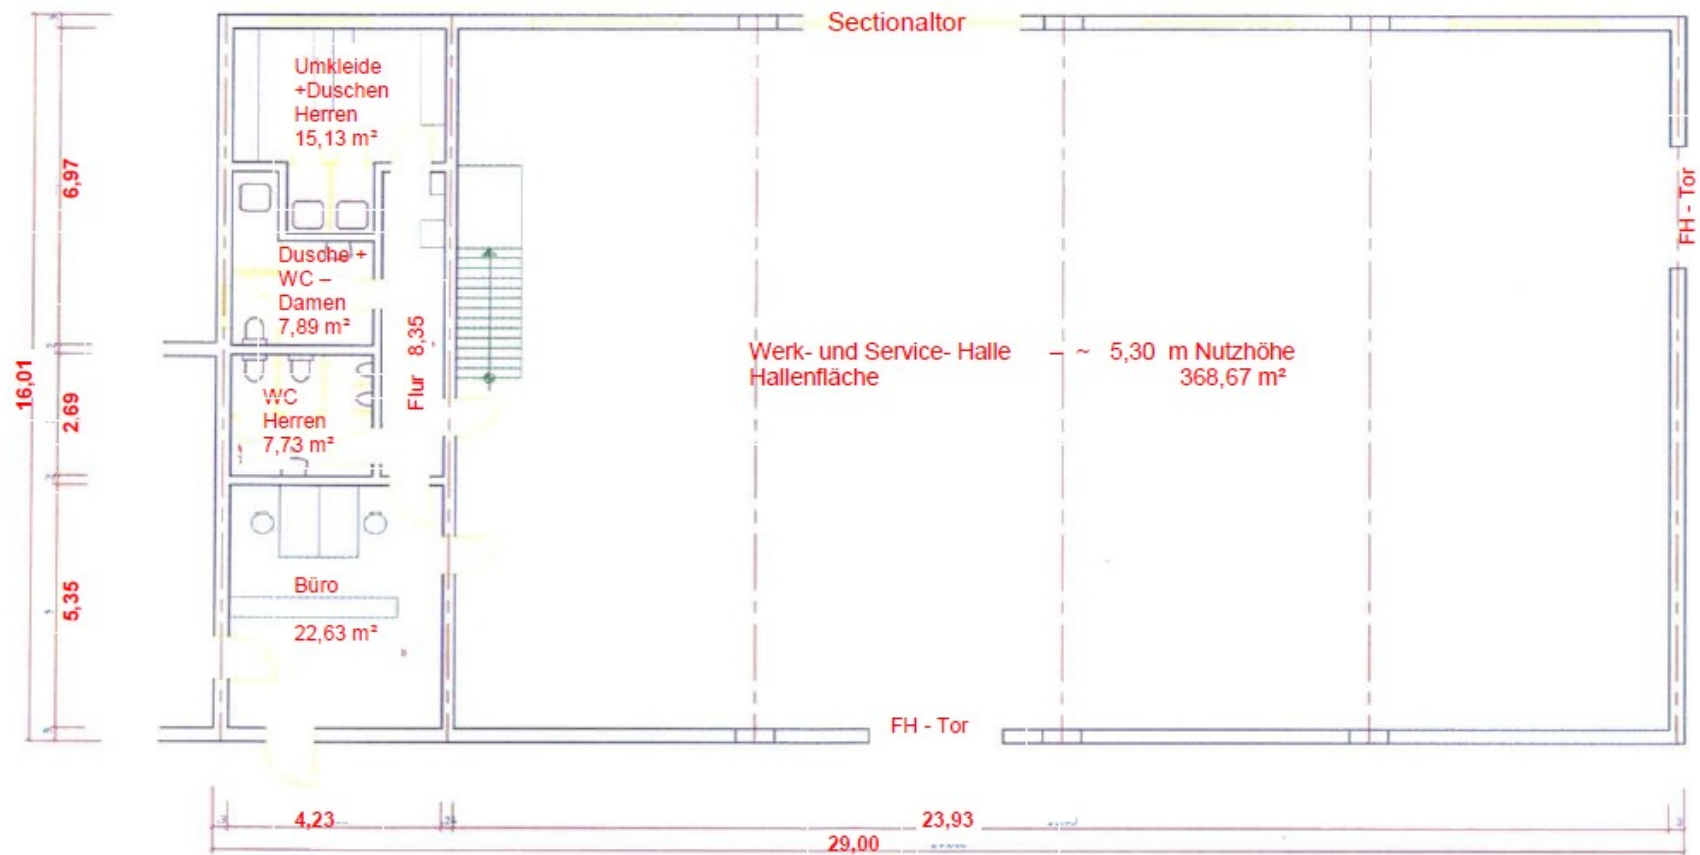

## Kleine Halle Erdgeschoß

Bauvorhaben	
Am Rotböhl 2 64331 WEITERSTADT - Maße sind am Bau zu überprüfen -	
Modell:	Bau-Aufnahme Kleine Halle Erdgeschoß
Datum: 04.04.96	Gezeichnet:

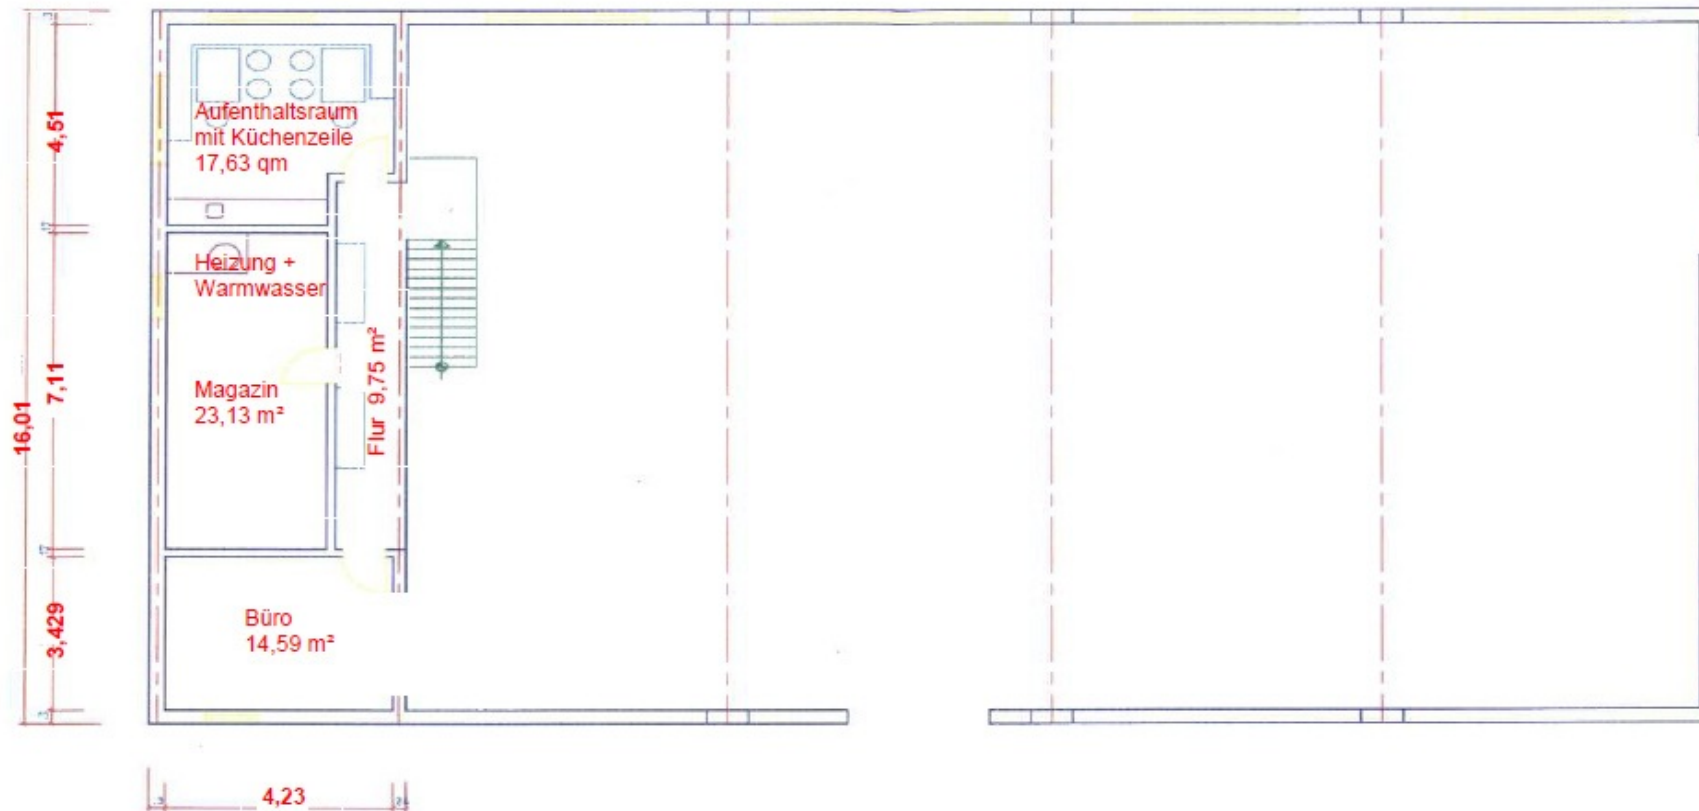


## Kleine Halle Obergeschoß

Bauvorhaben  
Am Rotböhl 2 64331 WEITERSTADT  
- Maße sind am Bau zu überprüfen -

Maßstab: Bau-Aufnahme  
Kleine Halle  
Obergeschoß

Datum: 04.04.88 Gezeichnet:



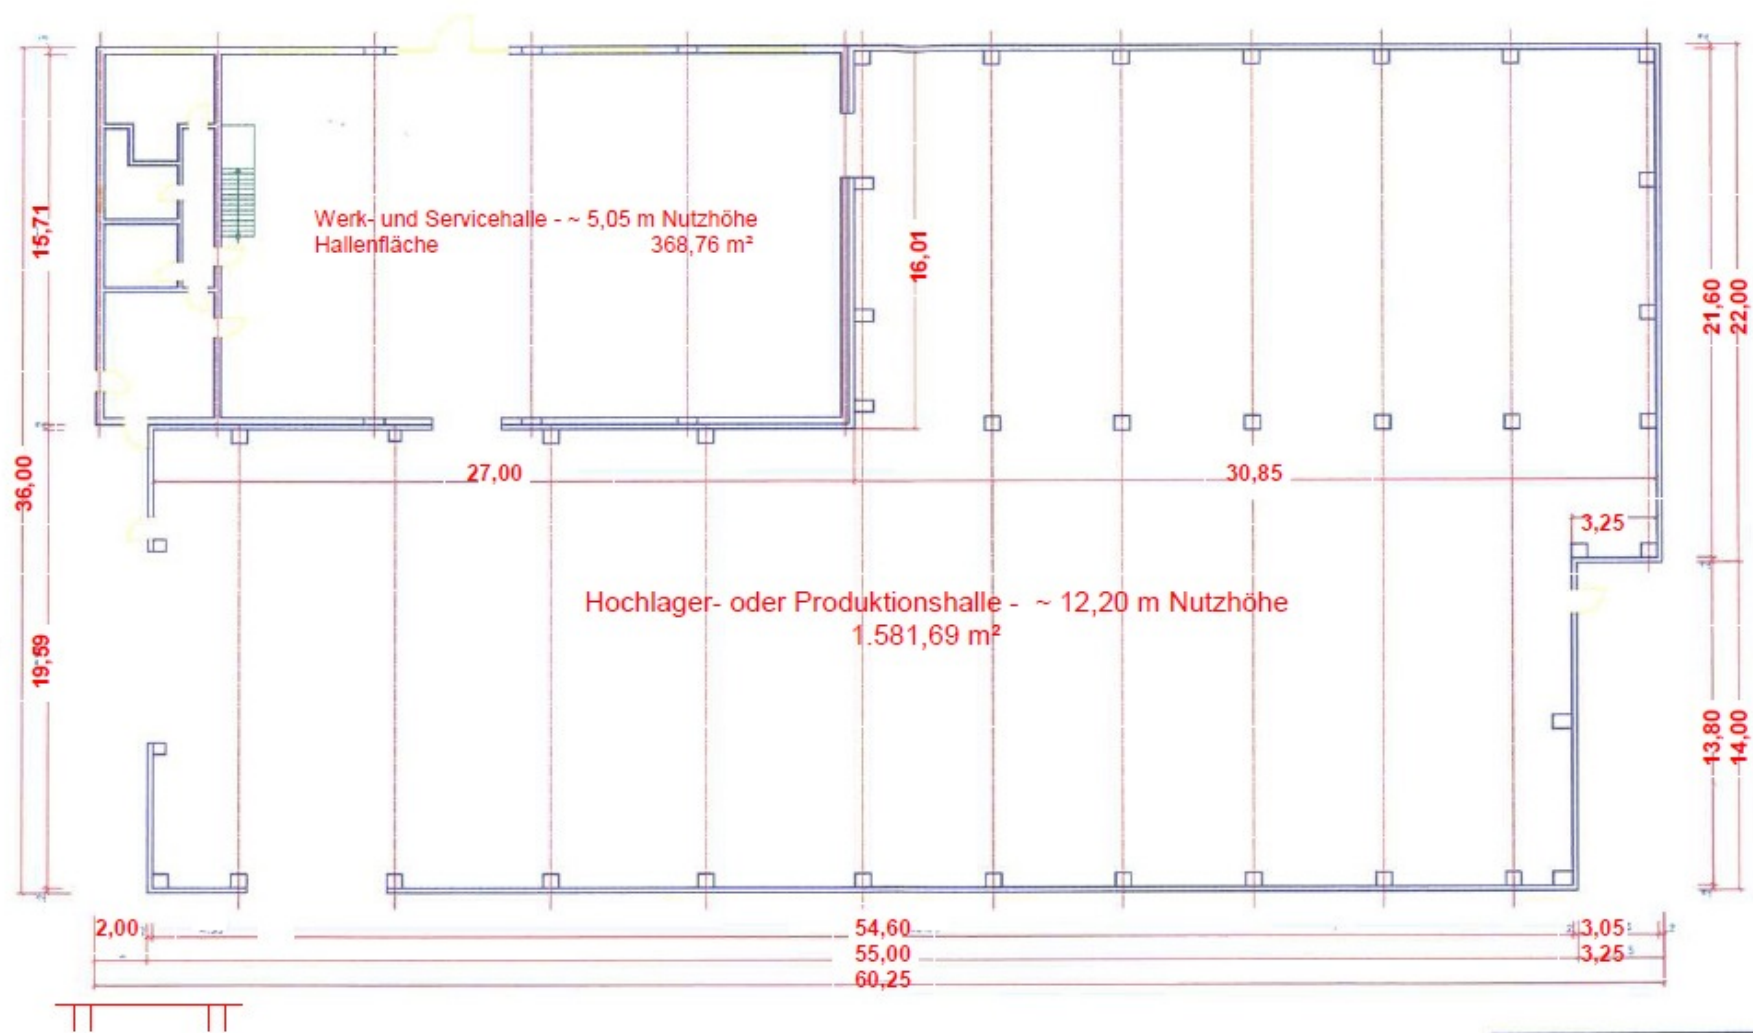

.30 - 4,23 - .24

## Hochlager - Halle

Bauvorhaben Am Rotböhl 2 64331 Weiterstadt - Maße sind am Bau zu überprüfen -	
Maßstab:	Bau-Aufnahme Große Halle
Datum: 13.12.96	Gezeichnet: